

— 西 —




— 北 —


図 S=1:100

$$\begin{aligned}
 &7.875 \times (2.01 + 2.79) \times \frac{1}{2} = 18.90 \\
 &6.14 \times (1.26 + 2.79) \times \frac{1}{2} = 12.4335 \\
 &3.365 \times (1.40) = 4.711 \\
 &1.45 \times (1.40 + 1.86) \times \frac{1}{2} = 2.3635 \\
 &4.51 \times (1.68 + 1.86) \times \frac{1}{2} = 7.9827 \\
 &4.61 \times (1.68 + 2.01) \times \frac{1}{2} = 8.50545 \\
 &27.95 \qquad \qquad \qquad 54.8961
 \end{aligned}$$

$$\begin{aligned}
 &\frac{54.8961}{27.95} = 1.964 \\
 &1.964 - 1.400 = 0.564
 \end{aligned}$$

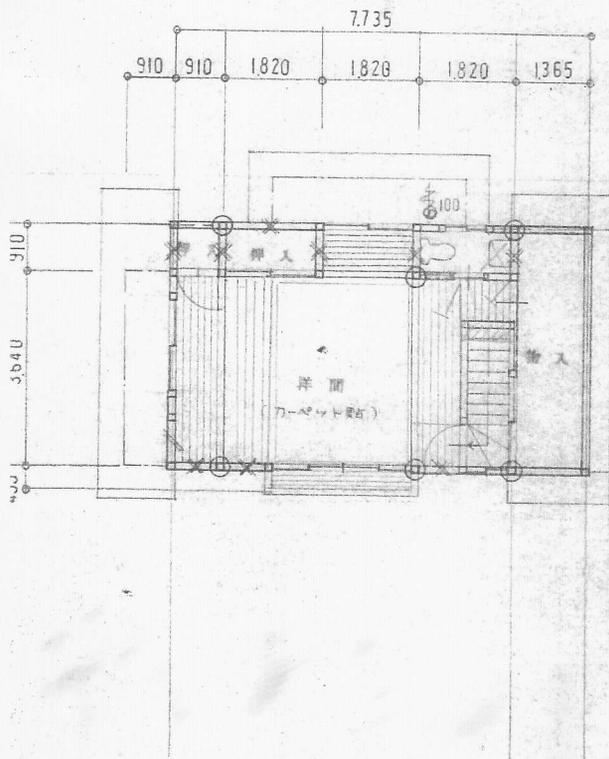

3 階 平 面 図 S=1:100

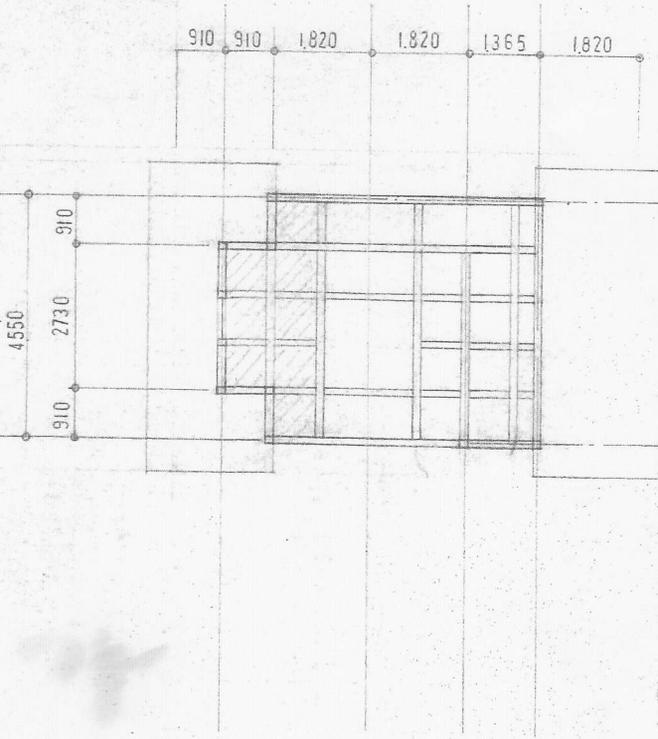

2 階 部 分 平 面 図 S=1:100

石原建築設計事務所
 秋田市大宇橋谷453-1
 TEL 0456(24)0614

一級建築士第89101号 石原 定孝

工事名	築工事設計図		図面番号
図名			整理番号
作図年月日	年 月 日	縮尺	S=1:100