



3301136
 9.7.25
 処理

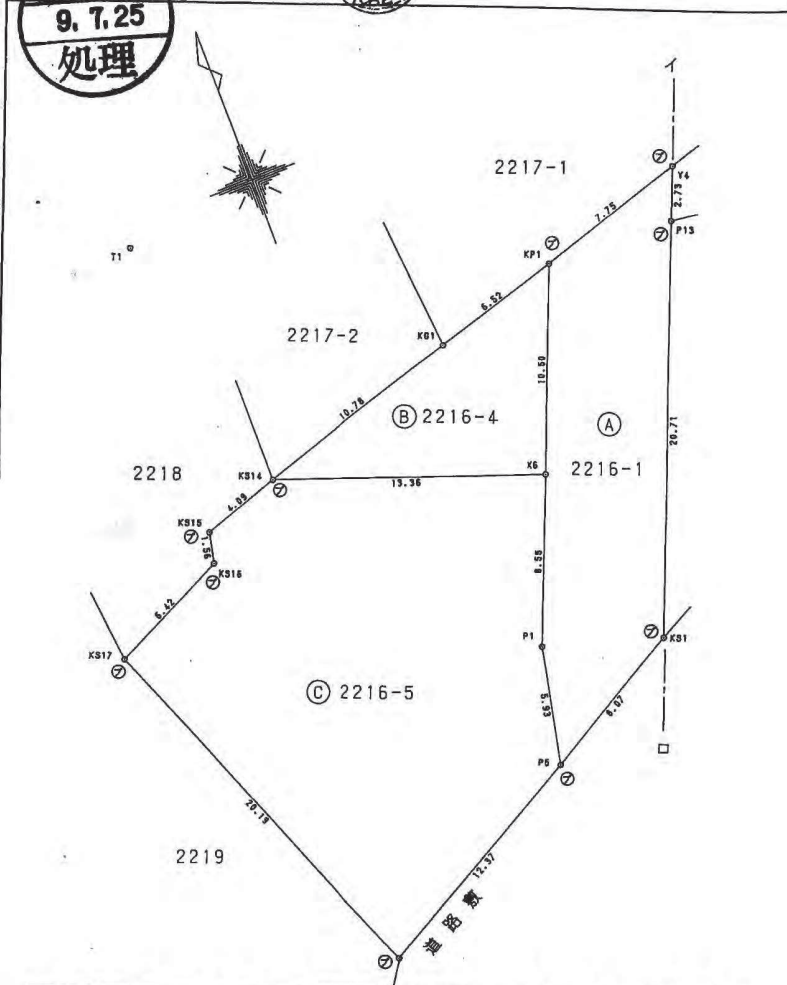

凡例	記号	境界標の種別	記号	境界標の種別	記号	境界標の種別
	⊙	石杭	⊗	プラスチック杭		
	⊚	コンクリート杭	⊕	金属杭		
	⊛	金属鉄	⊖	刻印		

作製者 秩父市大字下影森1096番地2
 土地家屋調査士 関田明 (平成9年7月19日作製)
 (埼玉土地家屋調査士会用紙)

地番 2216-4, -5, -6, -7
 地積測量図 3
 土地の所在 秩父郡皆野町大字金沢字向平

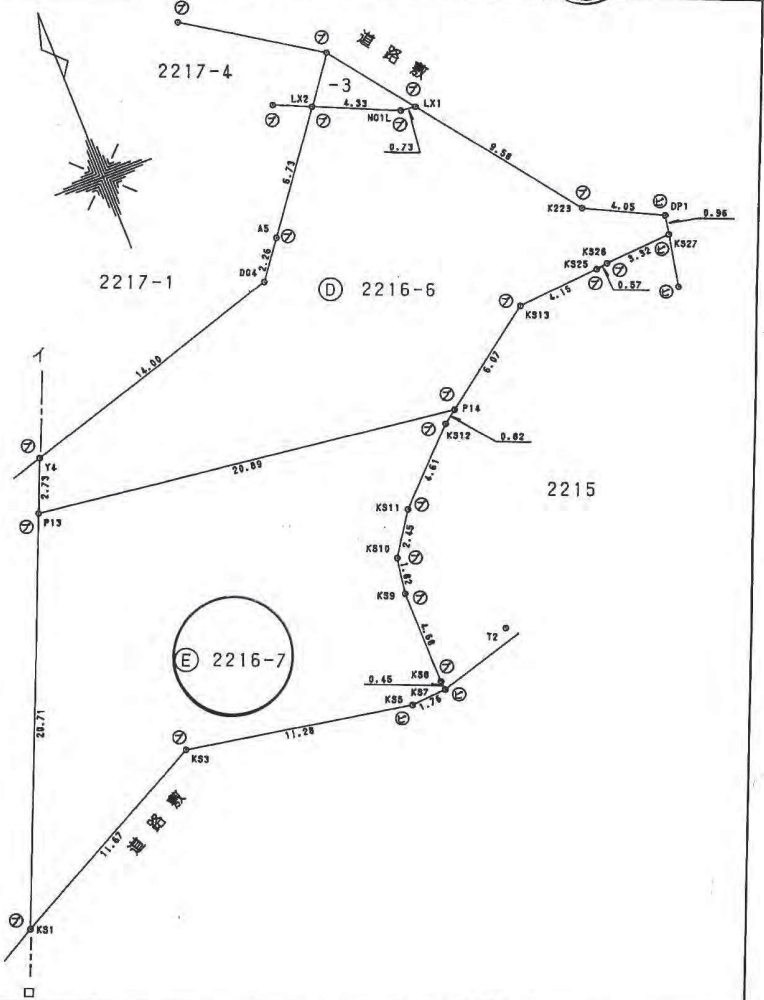

申請人 株式会社おちあい不動産
 代表取締役 落合伸彦
 縮尺 1/250