


地番	462~5	地積測量図
土地の所在	大里郡寄居町大字金尾字田中畑	

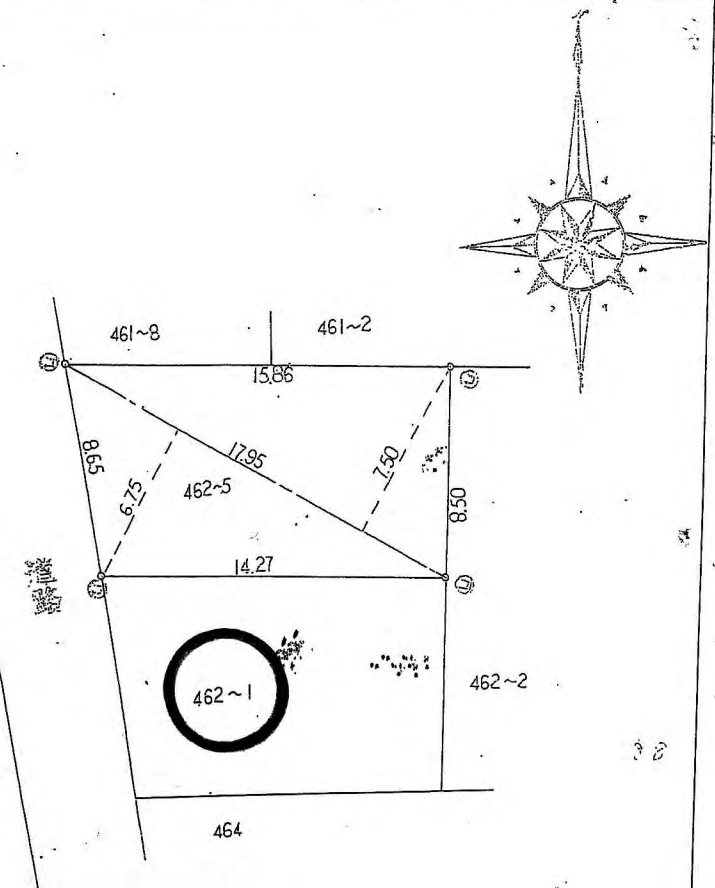

$$\begin{array}{r}
 462 \sim 5 \\
 17.95 \times (7.50 + 6.75) = 255.7875 \\
 \hline
 \frac{1}{2} \text{地積} \quad 127.89375 \\
 462 \sim 1 \\
 238.01 - 127.89 = 110.12
 \end{array}$$

凡例	記号	境界標の種類	記号	境界標の種類	記号	境界標の種類
	㊶	石杭	㊷	プラスチック杭		
	㊸	コンクリート杭	㊹	金属杭		
	㊺	金属板	㊻	刻印		

作製者 大里郡寄居町大字寄居1335番地15/3に
 土地家屋調査士 松本 昭一 (昭和53年 1月 2/日作製)

申請人 大島不動産株式会社
 代表取締役 大島 弘一



縮尺 1/250