

3903236



H3.6.5

地積測量図

地番	4347番60 4347番77
----	--------------------


土地の所在 秩父郡皆野町大字三沢字茱萸ノ木



求積表

地番 4347-60			
符号	底辺	高さ	倍面積
1	20.51	8.08	165.7208
2	20.51	5.70	116.9070
3	16.67	1.69	28.1723
倍面積			310.8001
面積			155.40005
地積			155 m <sup>2</sup>

地番 4347-77			
符号	底辺	高さ	倍面積
1	19.58	9.11	178.3738
2	19.58	4.60	90.0680
3	15.26	3.90	59.5140
倍面積			327.9558
面積			163.97790
地積			163 m <sup>2</sup>
合計面積			319.37795

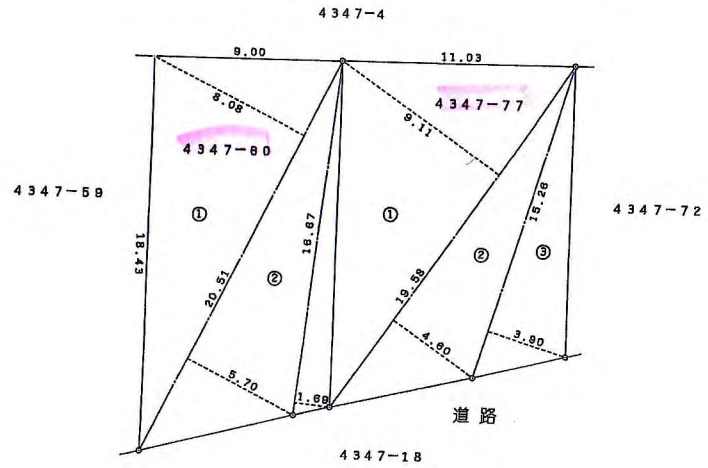

凡例	記号	境界線の種別	記号	境界線の種別	記号	境界線の種別
◎	石	杭	⑦	プラスチック	杭	
⊙	コンクリート	杭	⑧	金属	杭	
⊕	金属	紙	④	刻		

作製者 埼玉県秩父郡皆野町大字皆野三丁目番地3  
土地家屋調査士 齊藤 隆 (平成3年5月21日作製)

(埼玉土地家屋調査士会用紙)

申請人 アオハ開発株式会社  
代表取締役 馬場 道二



縮尺 1 / 250