

550.6.14 4400594 608-12合筆




2/3

地番 608-9.-10.-11.-12.-13.-14.-1

地積測量図

土地の所在 秩父郡長瀬町大字長瀬字馬内

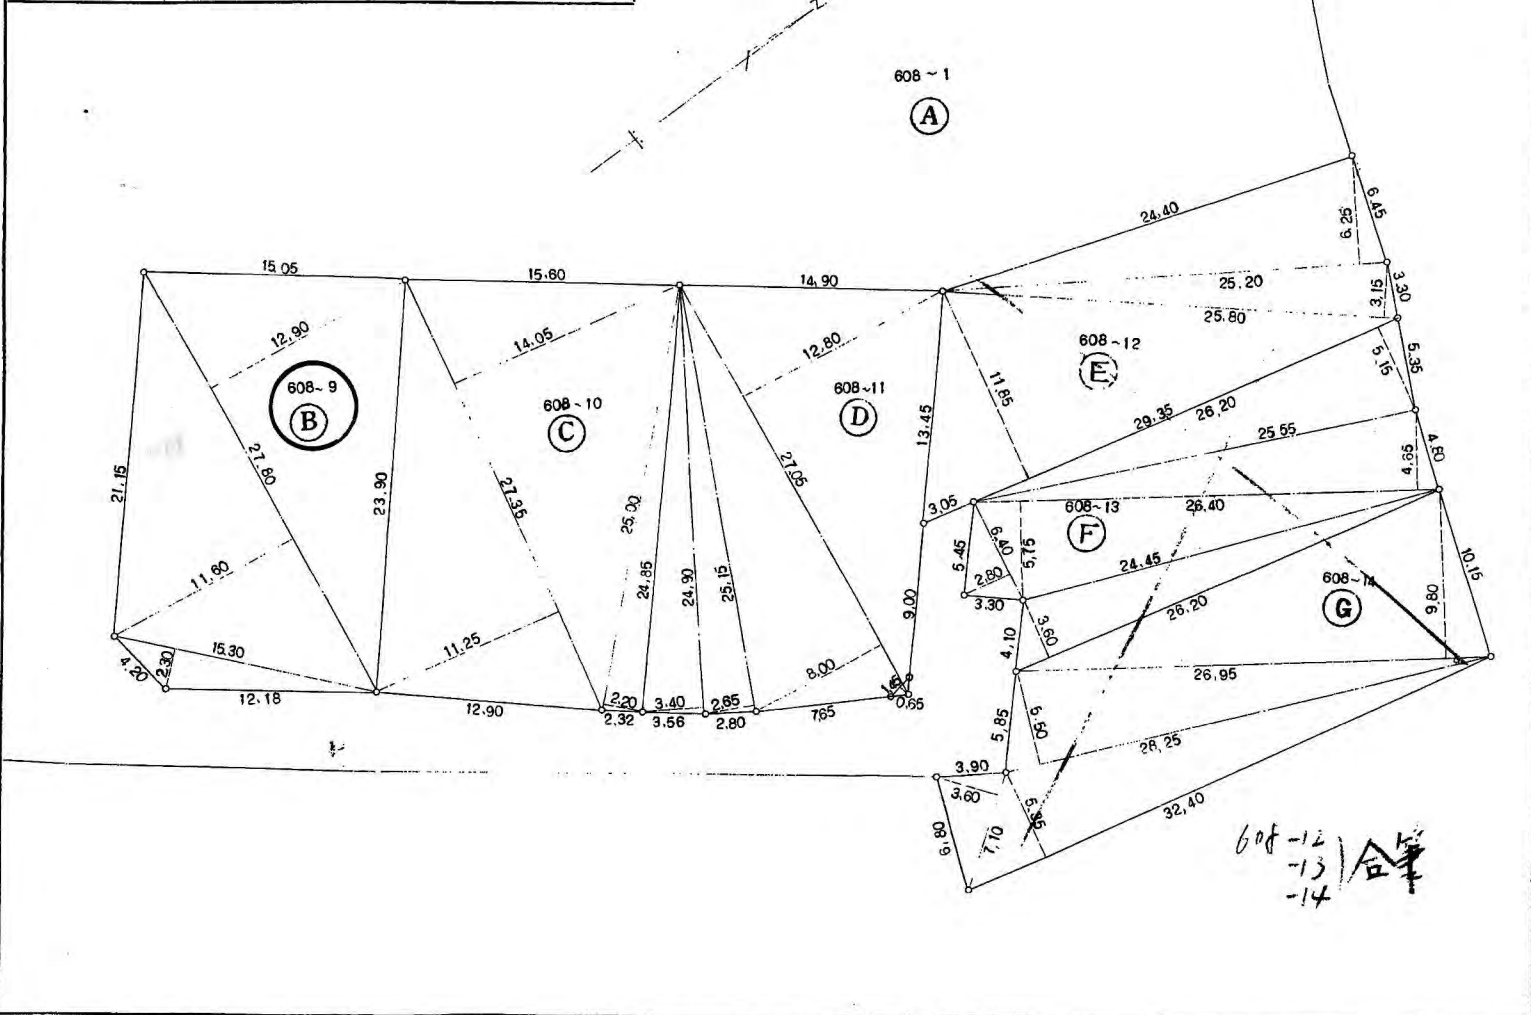

| | |
|------------|-------|
| 昭和50年6月10日 | 制作年月日 |
| 高橋勝三 | 制作者 |
| 高橋勝三 | 申請人 |

縮尺 1/300

(埼玉県土地家屋調査士会紙)

550.6.14

4400595

608-121-5等



3/3

地積測量図

地番 608-9-10-11-12-13-14-1

土地の所在 秩父郡長瀬町大字長瀬字馬内

昭和50年6月10日 作製年月日

作製者

土地家屋調査士 高橋徳三郎

申請人

齊藤勝三郎

Ⓑ 求積表

| 符号 | 底辺 | 高さ | 積面積 |
|----|-------|-------|--------------------|
| | 27.80 | 12.90 | 358.6200 |
| | 27.80 | 11.60 | 322.4800 |
| | 15.30 | 2.30 | 35.1900 |
| | | | 716.2900 |
| | | 1/2 | 358.1450 |
| | | 地積 | 358 m ² |

Ⓒ 求積表

| 符号 | 底辺 | 高さ | 積面積 |
|----|-------|-------|--------------------|
| | 27.35 | 14.05 | 384.2675 |
| | 27.35 | 11.25 | 307.6875 |
| | 25.00 | 2.20 | 55.0000 |
| | | | 746.9550 |
| | | 1/2 | 373.4775 |
| | | 地積 | 373 m ² |

Ⓓ 求積表

| 符号 | 底辺 | 高さ | 積面積 |
|----|-------|-------|--------------------|
| | 24.90 | 3.40 | 84.6600 |
| | 25.15 | 2.65 | 66.6475 |
| | 27.05 | 12.80 | 346.2400 |
| | 27.05 | 6.00 | 216.4000 |
| | -1.45 | 0.65 | -0.9425 |
| | | | 713.0050 |
| | | 1/2 | 356.5025 |
| | | 地積 | 356 m ² |

Ⓔ 求積表

| 符号 | 底辺 | 高さ | 積面積 |
|----|-------|-------|--------------------|
| | 25.20 | 6.25 | 157.5000 |
| | 25.80 | 3.15 | 81.2700 |
| | 29.35 | 11.85 | 347.7975 |
| | | | 586.5675 |
| | | 1/2 | 293.28375 |
| | | 地積 | 293 m ² |

Ⓕ 求積表

| 符号 | 底辺 | 高さ | 積面積 |
|----|-------|------|--------------------|
| | 26.20 | 5.15 | 134.9300 |
| | 26.40 | 4.65 | 122.7600 |
| | 26.40 | 8.75 | 231.0000 |
| | 6.40 | 2.80 | 17.9200 |
| | 26.20 | 3.60 | 94.3200 |
| | | | 521.7300 |
| | | 1/2 | 260.8650 |
| | | 地積 | 260 m ² |

Ⓖ 求積表

| 符号 | 底辺 | 高さ | 積面積 |
|----|-------|------|--------------------|
| | 26.95 | 9.80 | 264.1100 |
| | 26.25 | 5.50 | 155.3750 |
| | 7.10 | 3.60 | 25.5600 |
| | 32.40 | 5.35 | 173.3400 |
| | | | 618.3850 |
| | | 1/2 | 309.1925 |
| | | 地積 | 309 m ² |

縮尺 1/

(埼玉土地家屋調査士会用紙)